


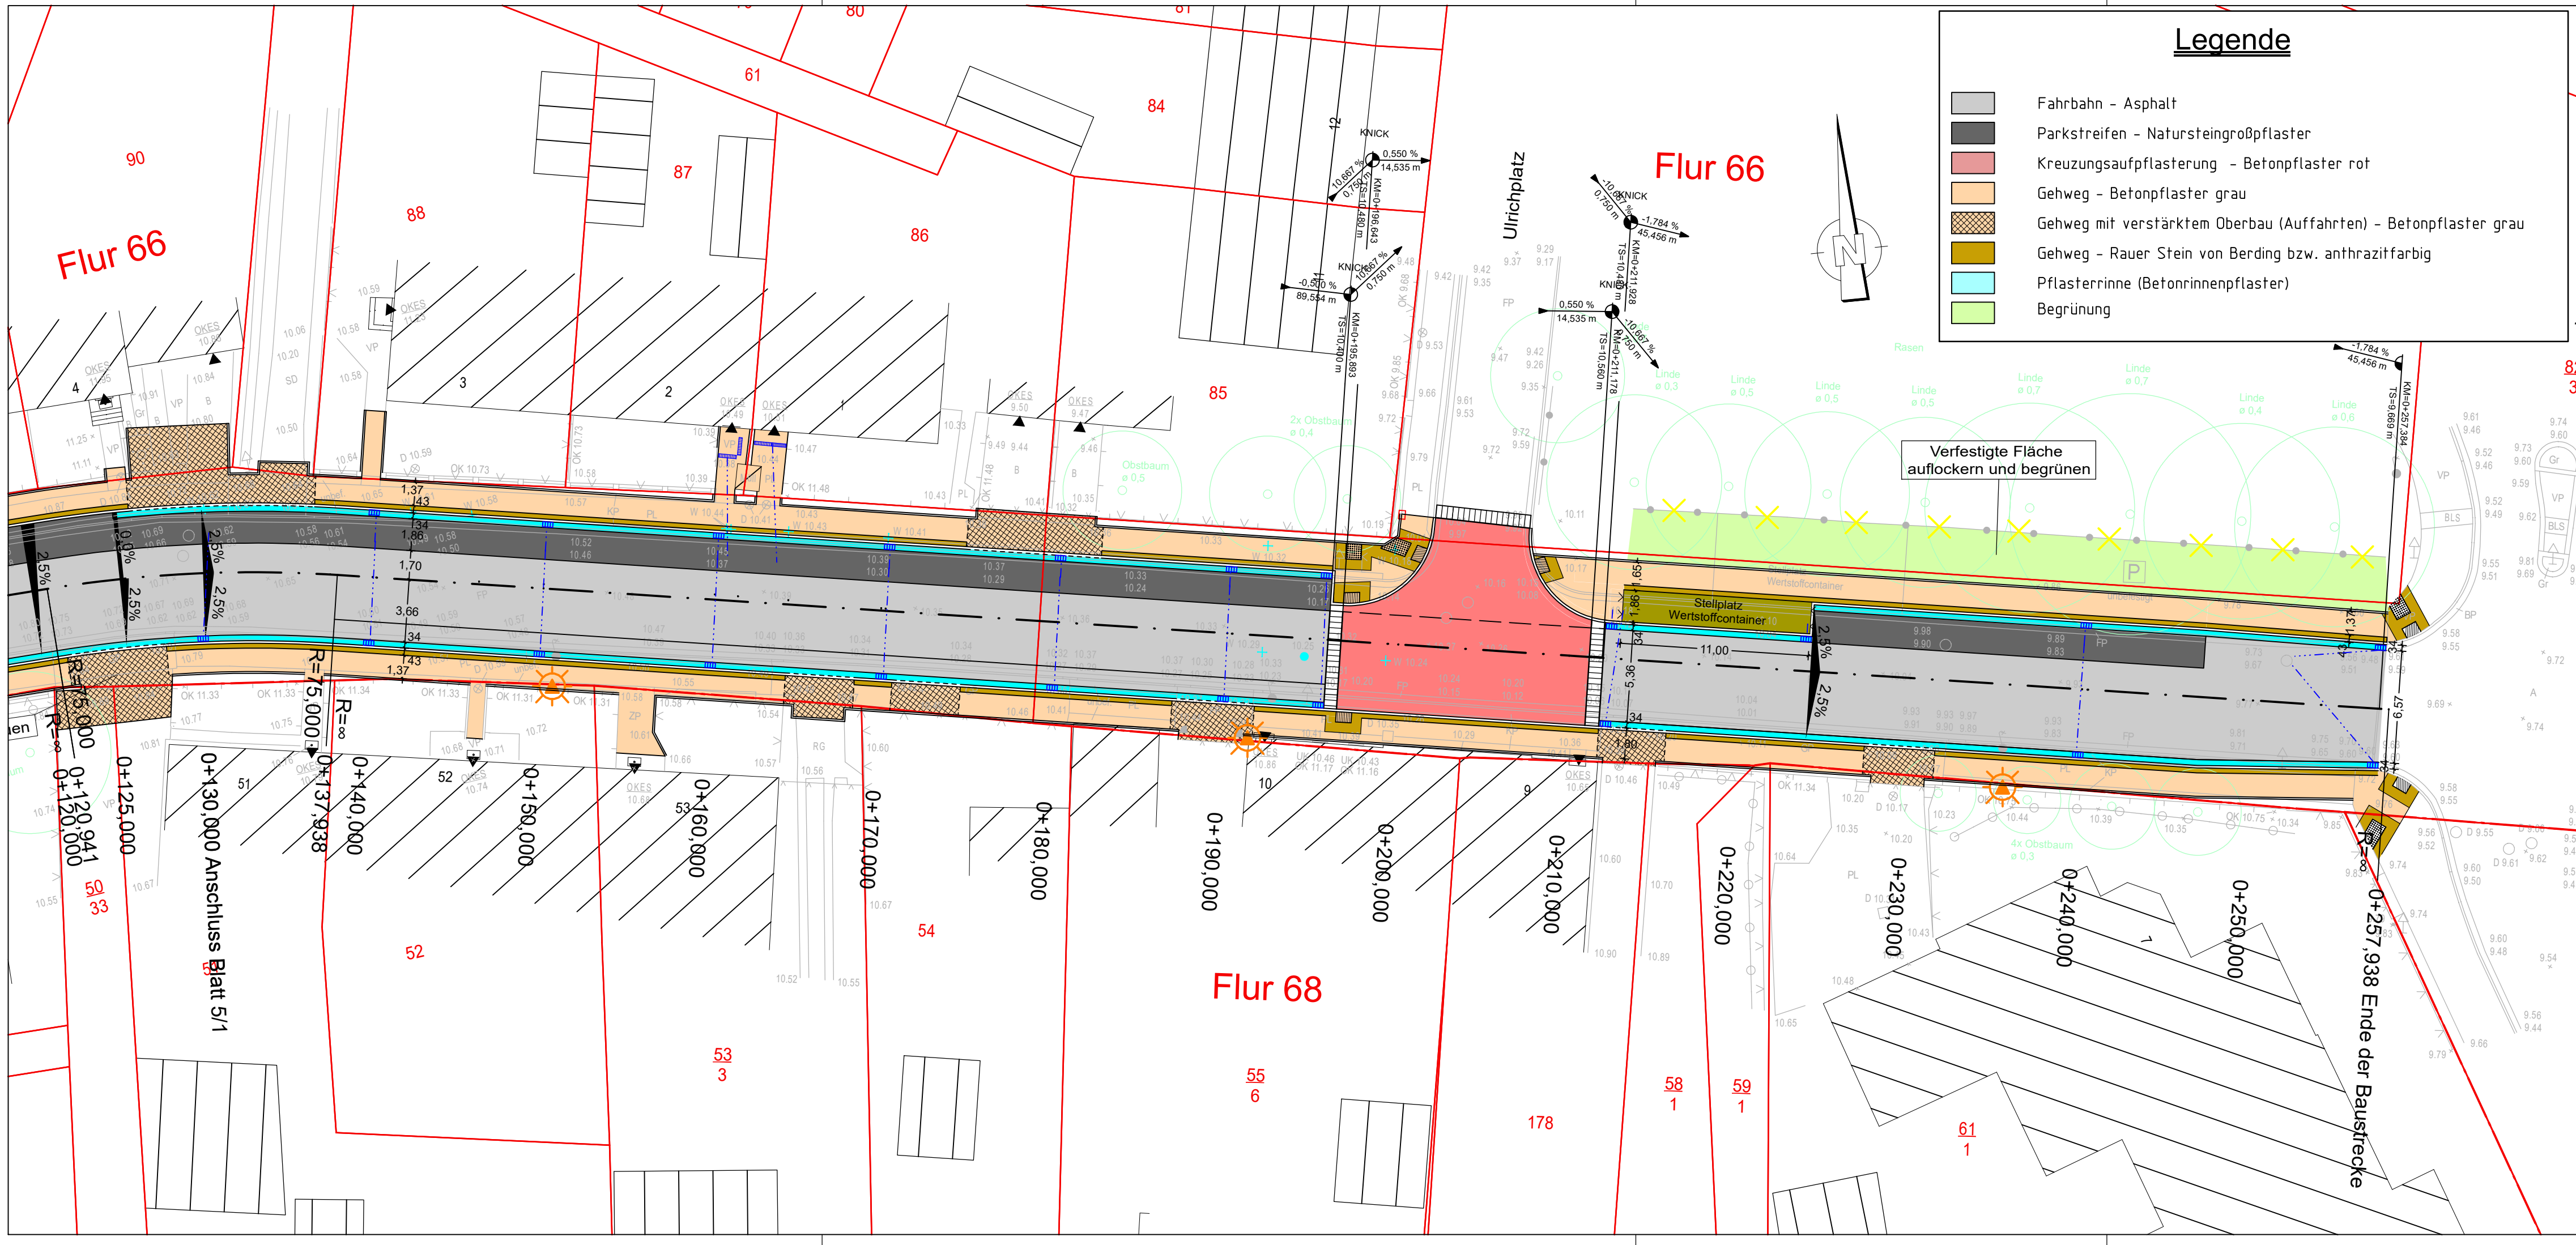

Anlage 3

PLASS + ENGEL

Ingenieurgesellschaft für Bauwesen mbH

Eisenbahnstraße 18, 18273 Güstrow

Tel.: 03843 / 776 951 0, info@plass-engel.de

13.05.25

Datum

Unterschrift

|        |       |    |
|--------|-------|----|
| Bearb. | 04/25 | Ru |
| Gez.   | 04/25 | Ru |

Projekt Nr.: P-2239-30

Stadtverwaltung Güstrow

Domstraße 16, 18273 Güstrow

|     |                                |       |      |
|-----|--------------------------------|-------|------|
| Nr. | Art der Änderung und Ergänzung | Datum | Name |
|     |                                |       |      |
|     |                                |       |      |
|     |                                |       |      |

Kuhlenweg

Straße :

PROJIS-Nr.:

Station:

Maßstab : 1 : 250

Lageplan

Straßenbaumaßnahme Kuhlenweg

Unterlage/ Blatt-Nr.: 5/2

13.05.25

5-2-Lageplan-250-PL-1

GARD 11