Anlage 2

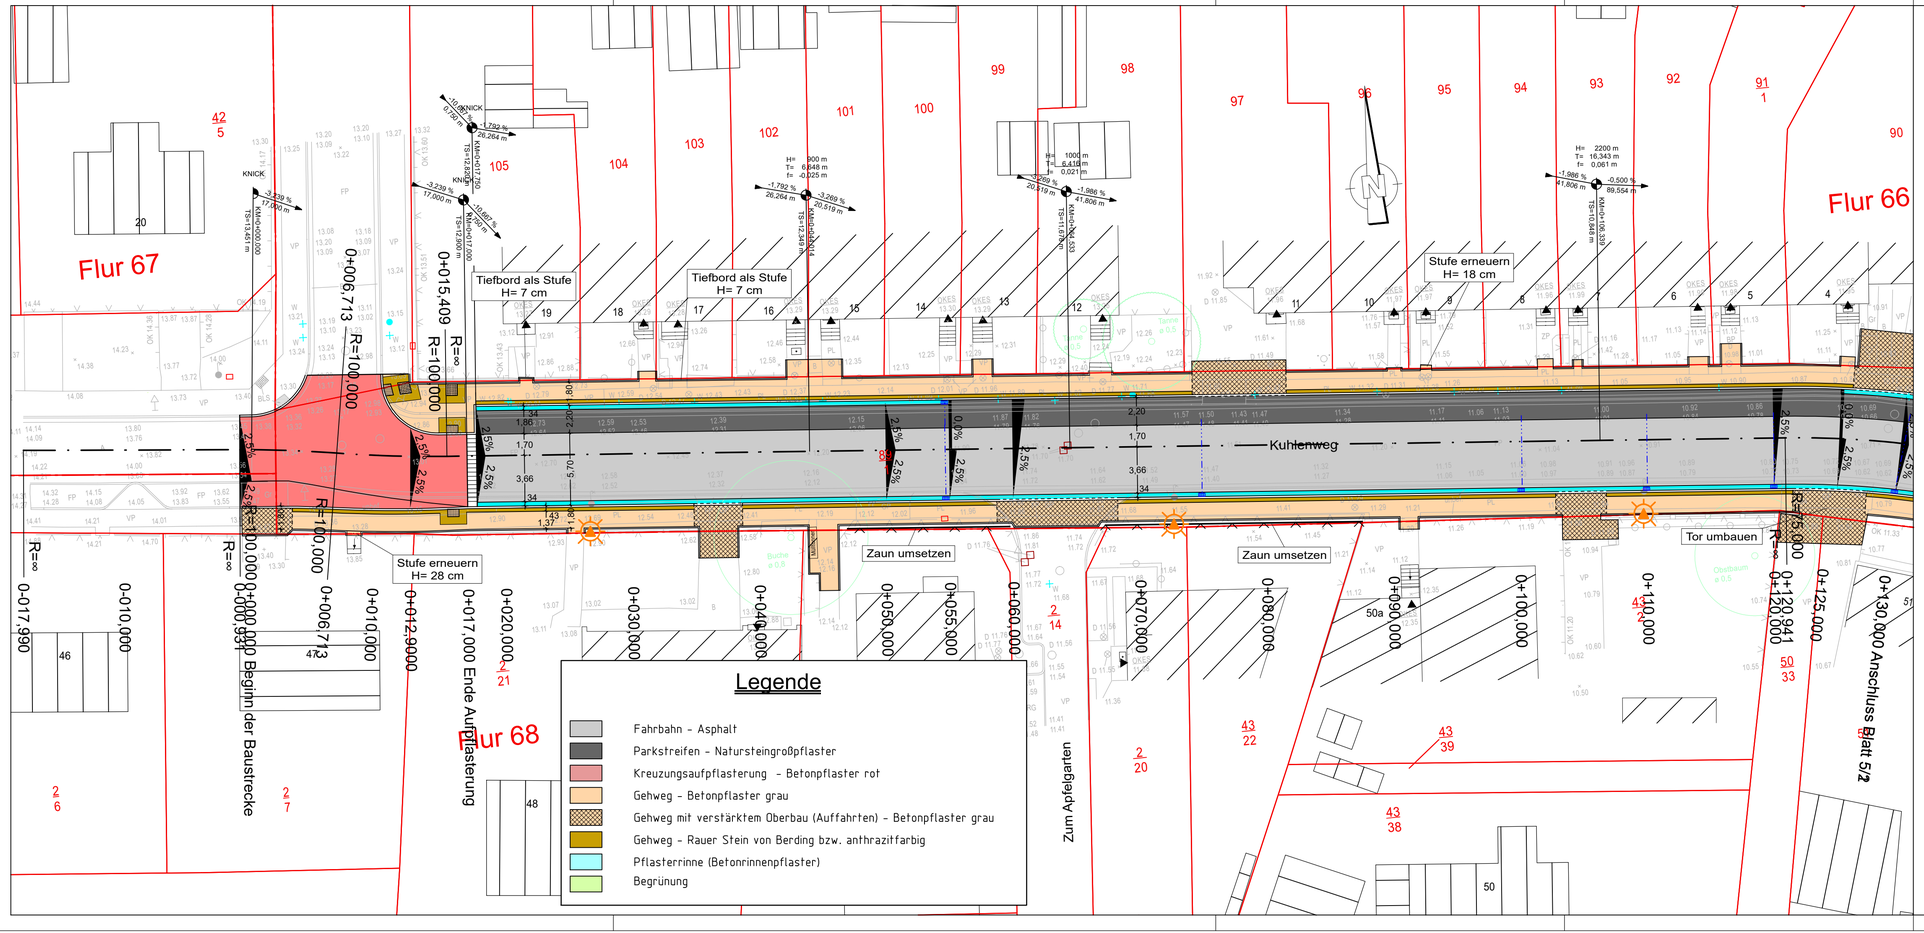

PLASS + ENGEL
Ingenieurgesellschaft für Bauwesen mbH
Eisenbahnstraße 18, 18273 Güstrow
Tel.: 03843 / 776 951 0, info@plass-engel.de

13.05.25
Datum
Unterschrift

	Datum	Zeichen
Bearb.	04/25	Ru
Gez.	04/25	Ru

Projekt Nr.: P-2239-30

Stadtverwaltung Güstrow
Domstraße 16, 18273 Güstrow

Nr.	Art der Änderung und Ergänzung	Datum	Name

VORENTWURF

Kuhlenweg
Straße :
Station:
PROJIS-Nr.:

Unterlage/ Blatt-Nr.: 5/ 1
Lageplan
Maßstab : 1 : 250

Straßenbaumaßnahme Kuhlenweg

13.05.25
5_-1_Lageplan-150
5_-1_Lageplan-150_Pt_1