


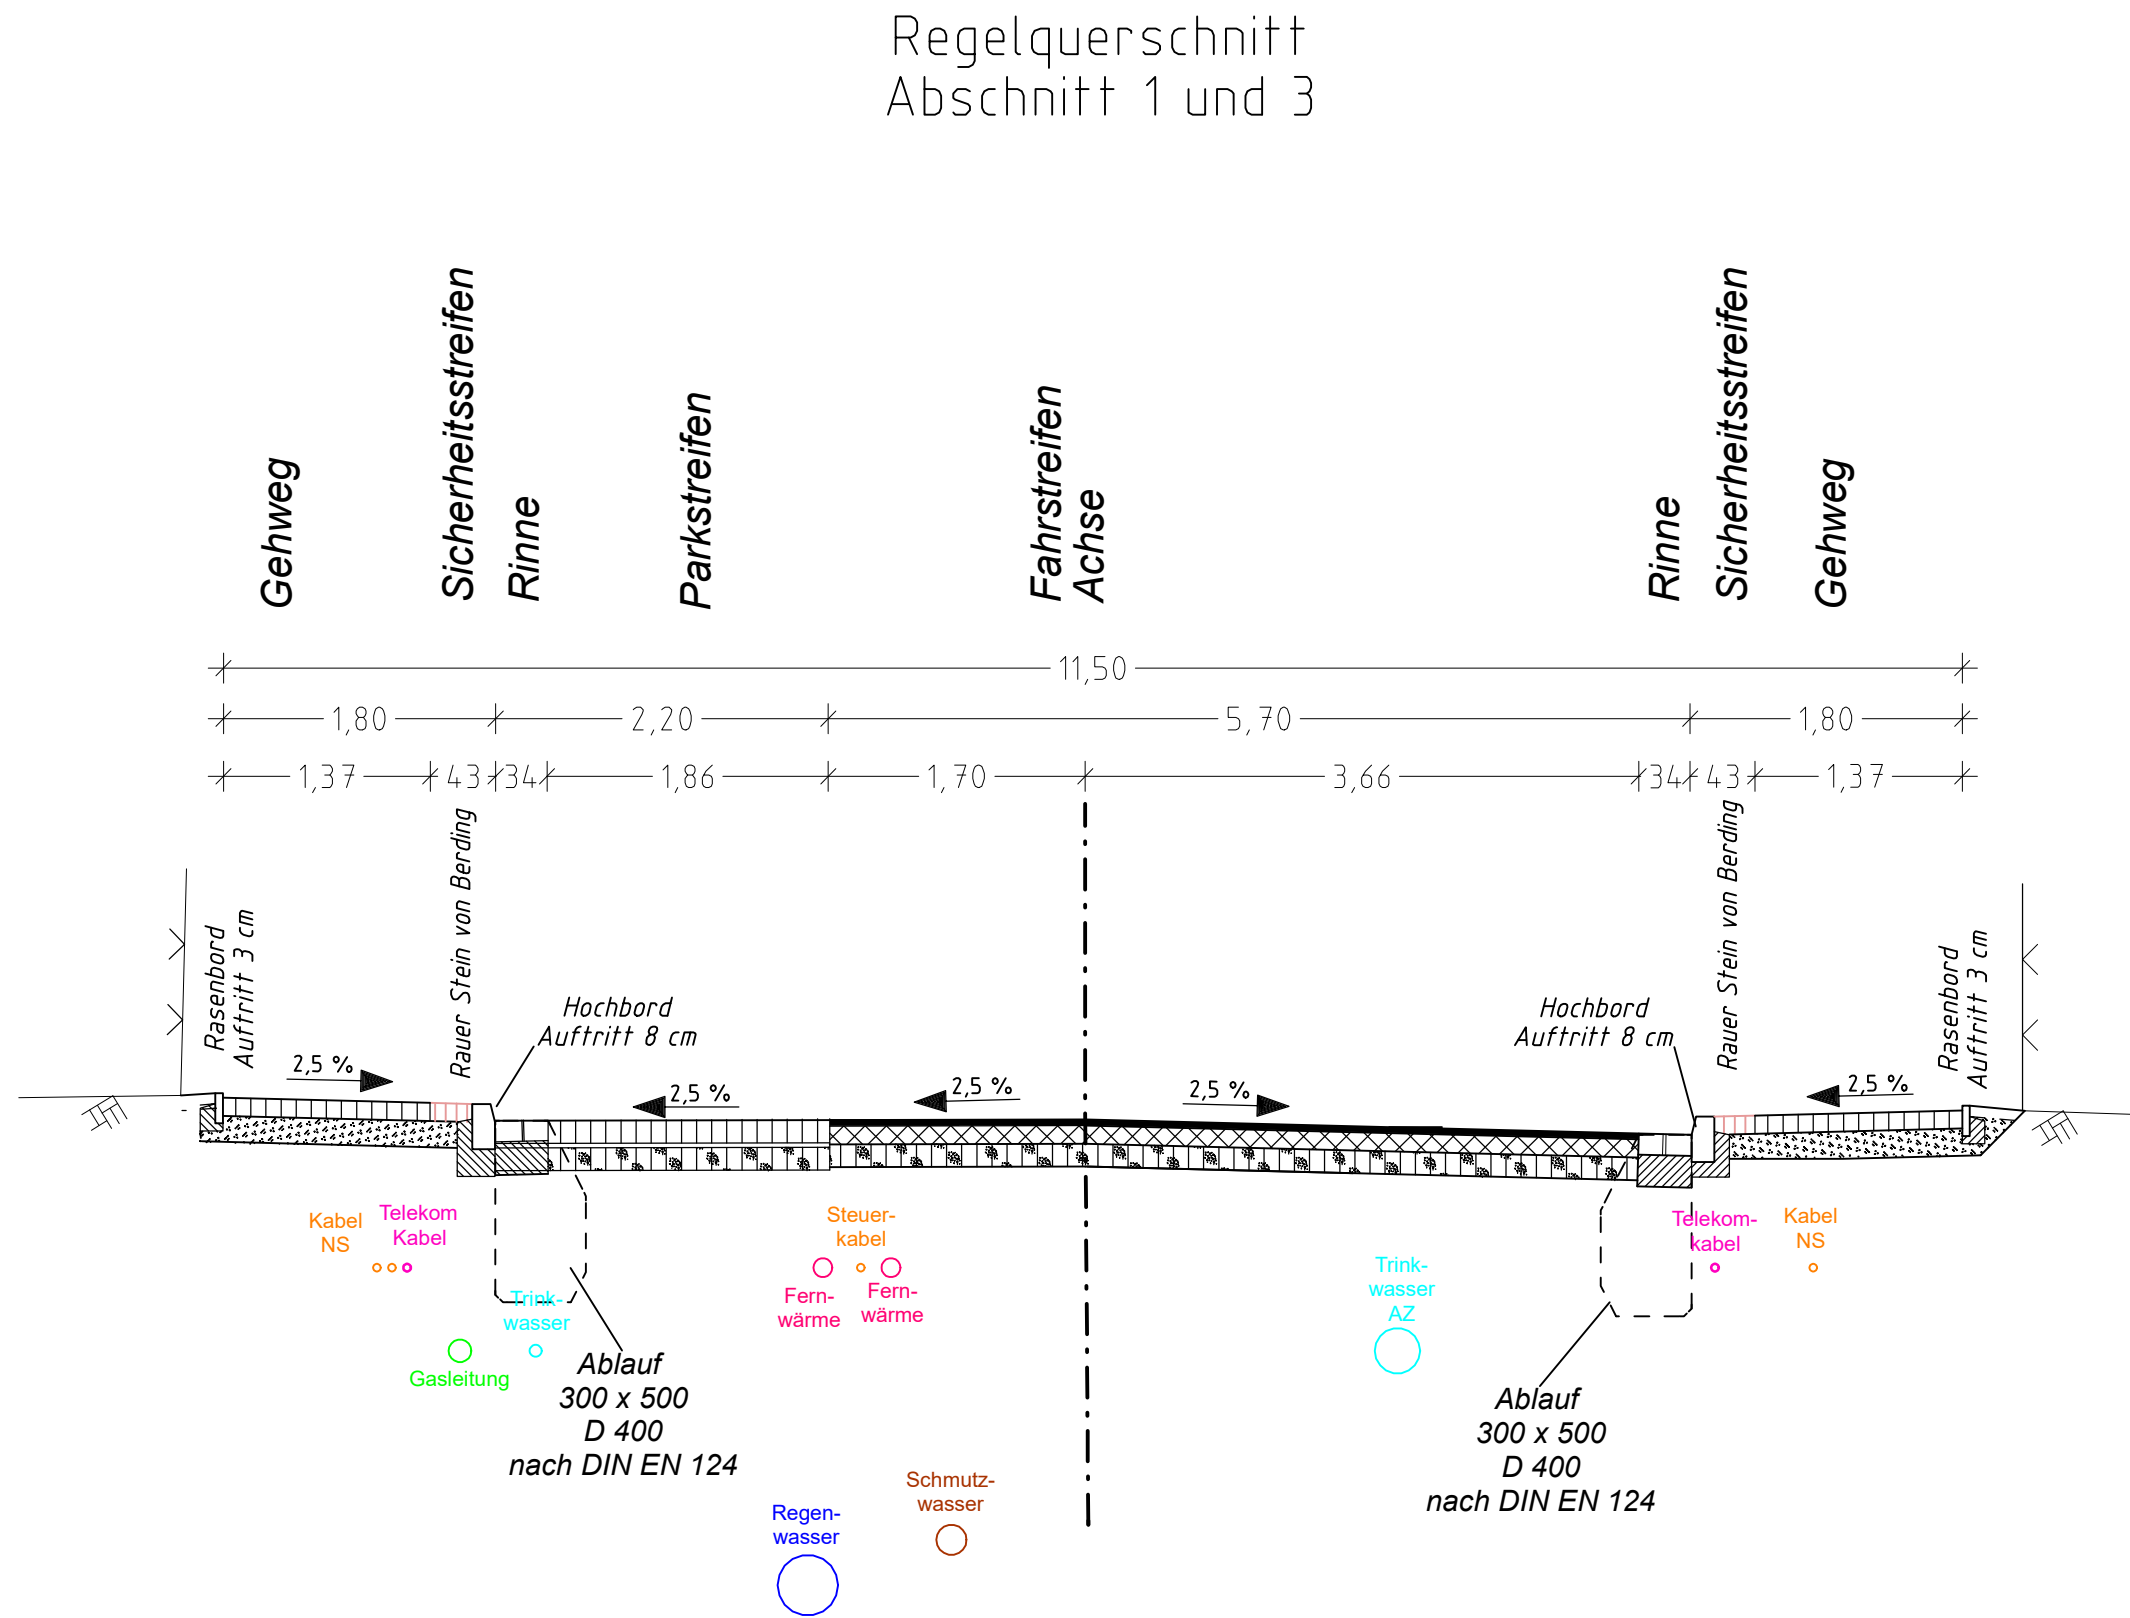

Oberbau Fahrbahn

RS10 2012 Tafel 1, Zeile 3 Belastungsklasse Bk1,8

- 4 cm Asphalttdeckschicht AC 8 DS gem. ZTV Asphalt-StB
- 12 cm Asphalttragschicht, AC 32 TS gem. ZTV Asphalt-StB
- 15 cm Schottertragschicht 0/56 gebr. Mineralstoffe gem. ZTVT EV2 ≥ 120 MPa
- 29 cm frostsicherer Oberbau

Oberbau Parkstreifen

RS10 2012 Tafel 3, Zeile 1 Belastungsklasse Bk0,3

- 15 cm Natursteinpflaster
- 3 cm Pflasterbettung
- 15 cm Schottertragschicht 0/56 gebr. Mineralstoffe gem. ZTVT EV2 ≥ 120 MPa
- 33 cm frostsicherer Oberbau

Oberbau Gehweg

- 8 cm Betonsteinpflaster
- 4 cm Bettung
- 18 cm Schottertragschicht 0/45 gem. ZTV SoB-StB 04/07, EV2 = 100 MPa

30 cm frostsicherer Oberbau

PLASS + ENGEL Ingenieurgesellschaft für Bauwesen mbH Eisenbahnstraße 18, 18273 Güstrow Tel.: 03843 / 776 951 0, info@plass-engel.de	Datum	Zeichen
	Bearb.	04/25 Ru
	Gez.	04/25 Ru
Projekt Nr.: P-2239-30		

Stadtverwaltung Güstrow	
Domstraße 16, 18273 Güstrow	

Nr.	Art der Änderung und Ergänzung	Datum	Name

VORENTWURF

Kuhlenweg	Unterlage/ Blatt-Nr.: 14/1
Straße : Station:	Regelquerschnitt
PROJIS-Nr.:	Abschnitte 1 und 3
Maßstab : 1 : 50	

Straßenbaumaßnahme Kuhlenweg	