

Oberbau Fahrbahn

RStO 2012 Tafel 1, Zeile 3 Belastungsklasse Bk1,8


- 4 cm Asphaltdeckschicht AC 8 DS gem. ZTV Asphalt-StB
- 12 cm Asphalttragschicht, AC 32 TS gem. ZTV Asphalt-StB
- 15 cm Schottertragschicht 0/56 gebr. Mineralstoffe gem. ZTVT EV2 ≥ 120 MPa
- 29 cm frostsicherer Oberbau

Oberbau Gehweg

- 8 cm Betonsteinpflaster
- 4 cm Bettung
- 18 cm Schottertragschicht 0/45 gem. ZTV SoB-StB 04/07, EV2 = 100 MPa

30 cm frostsicherer Oberbau

Regelquerschnitt
Abschnitt 4

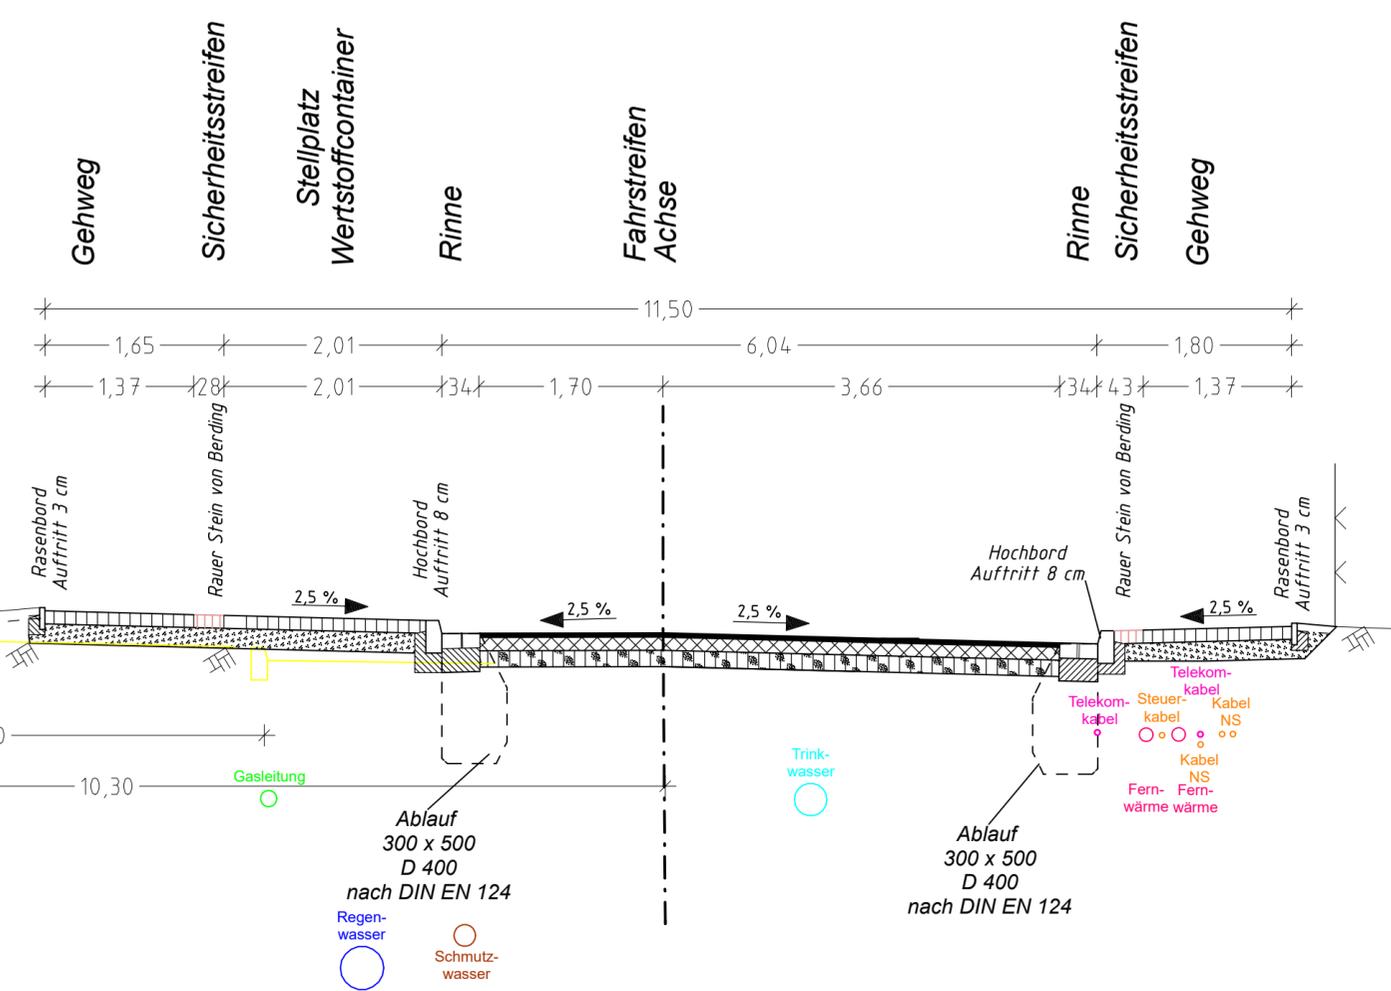

PLASS + ENGEL
Ingenieurgesellschaft für Bauwesen mbH
Eisenbahnstraße 18, 18273 Güstrow
Tel.: 03843 / 776 951 0, info@plass-engel.de

	Datum	Zeichen
Bearb.	04/25	Ru
Gez.	04/25	Ru
Projekt Nr.:		P-2239-30

Stadtverwaltung Güstrow
Domstraße 16, 18273 Güstrow



Nr.	Art der Änderung und Ergänzung	Datum	Name

VORENTWURF

Kuhlenweg Straße :	Station:	Unterlage/ Blatt-Nr.: 14/3 Regelquerschnitt Abschnitt 4 Stellplatz Wertstoffcontainer
PROJIS-Nr.:		Maßstab : 1 : 50

Straßenbaumaßnahme Kuhlenweg

14-REGELQUERSCHNITT
23.04.25