




Schichtenaufbau Einfahrten
 8 cm Betonplatte 30x30 grau
 4 cm Pflastersand
 15 cm Kiestragschicht $E_{v2} \geq 100 \text{ MPa}$
 30 cm Frostschutzschicht $E_{v2} \geq 80 \text{ MPa}$
57 cm Gesamtdicke

Schichtenaufbau Aufpflasterung

14 cm Betonpflaster (14x16x24)cm
5 cm Bettung
15 cm Dränbeton
36 cm Frostschutzschicht Ev2>= 120MPa

70 cm Gesamtdicke

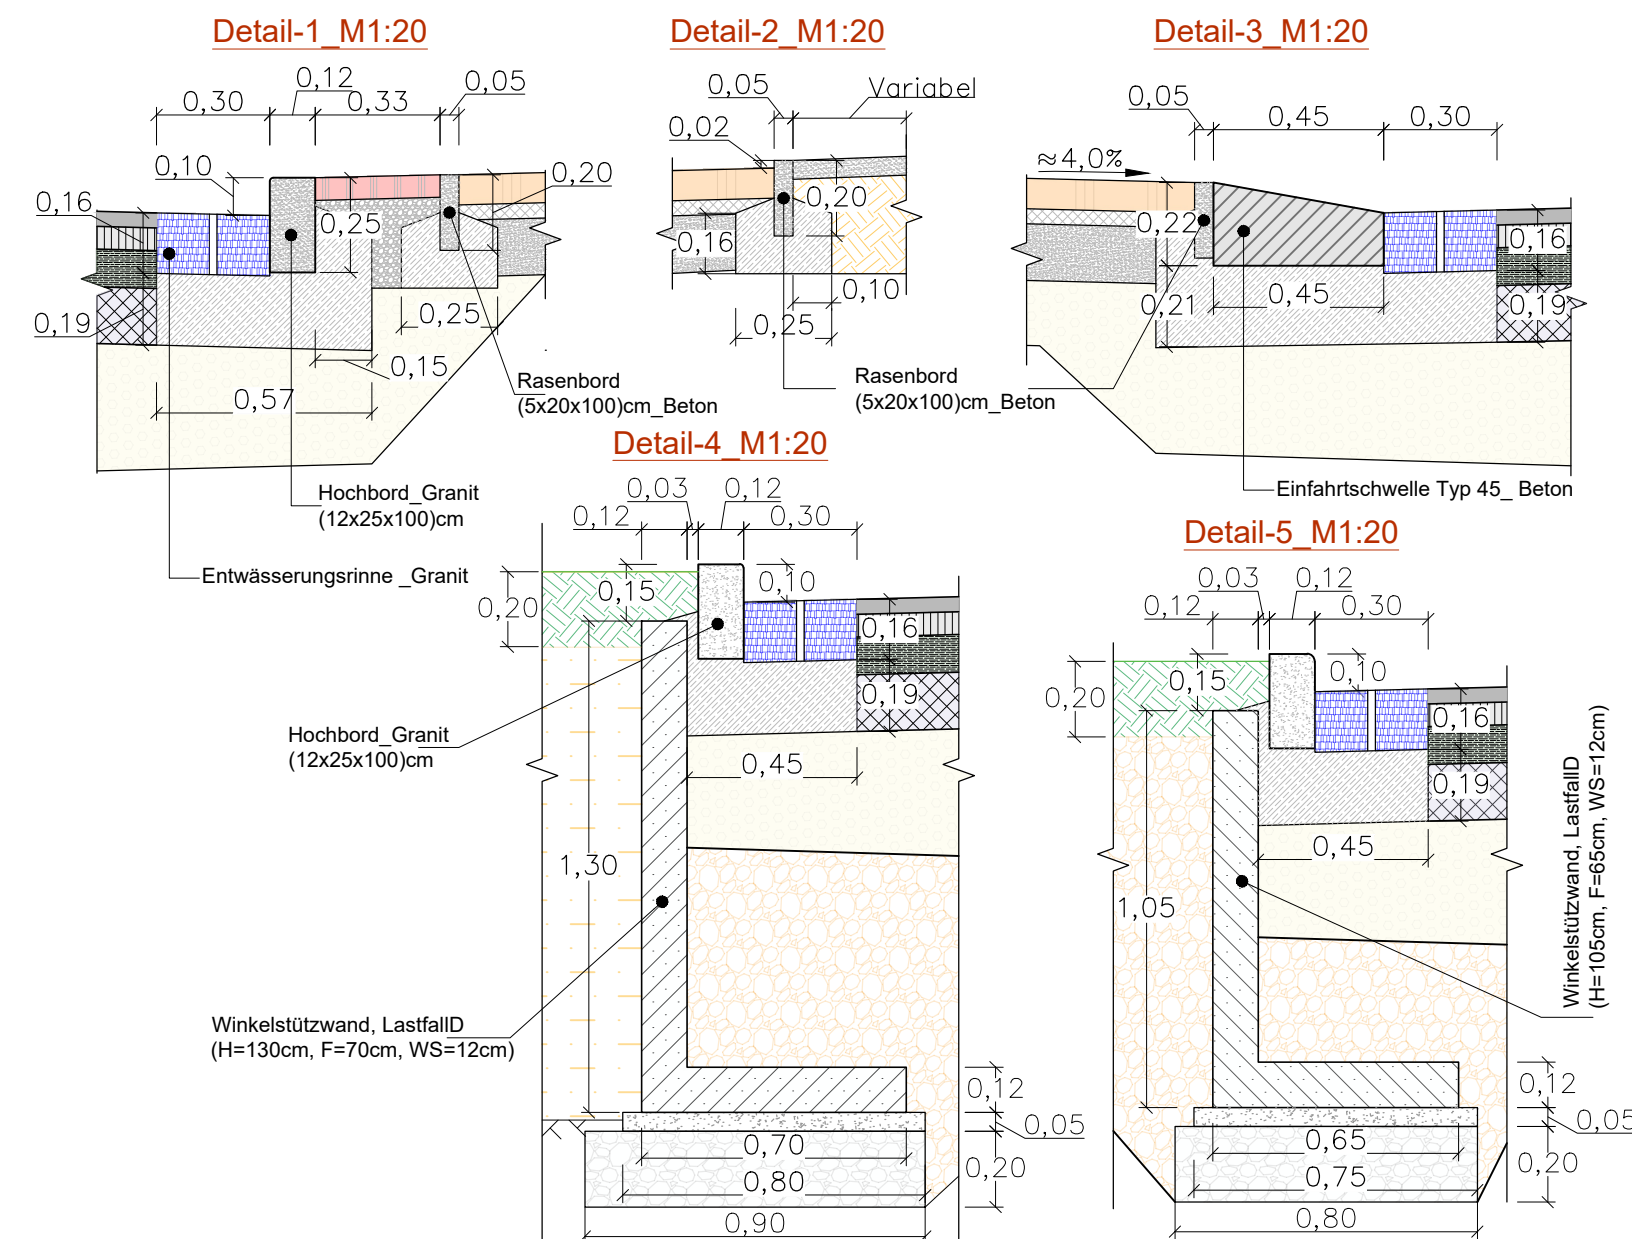

 Barlachstadt Güstrow Markt 1, 18273 Güstrow Tel. 03843/7690 Fax. 03843/769510	Geprüft	
	SGL	
	Bauvorhabennummer:	

Lagesystem	ETRS89 / Z33	Stand Kataster	
Höhensystem	HN 1976	Bestandsvermessung	12/2021

ENTWURF

		Unterlage/ Blatt-Nr.: Regelquerschnitt	4/1
Bürgermeister-Dahse-Straße Straße:	Station:		
PROJIS-Nr.:		Maßstab: 1:50	

Grundhafter Ausbau der Bürgermeister-Dahse-Straße in Güstrow zw. Weinbergstraße und Gutower Straße

aufgestellt:	