


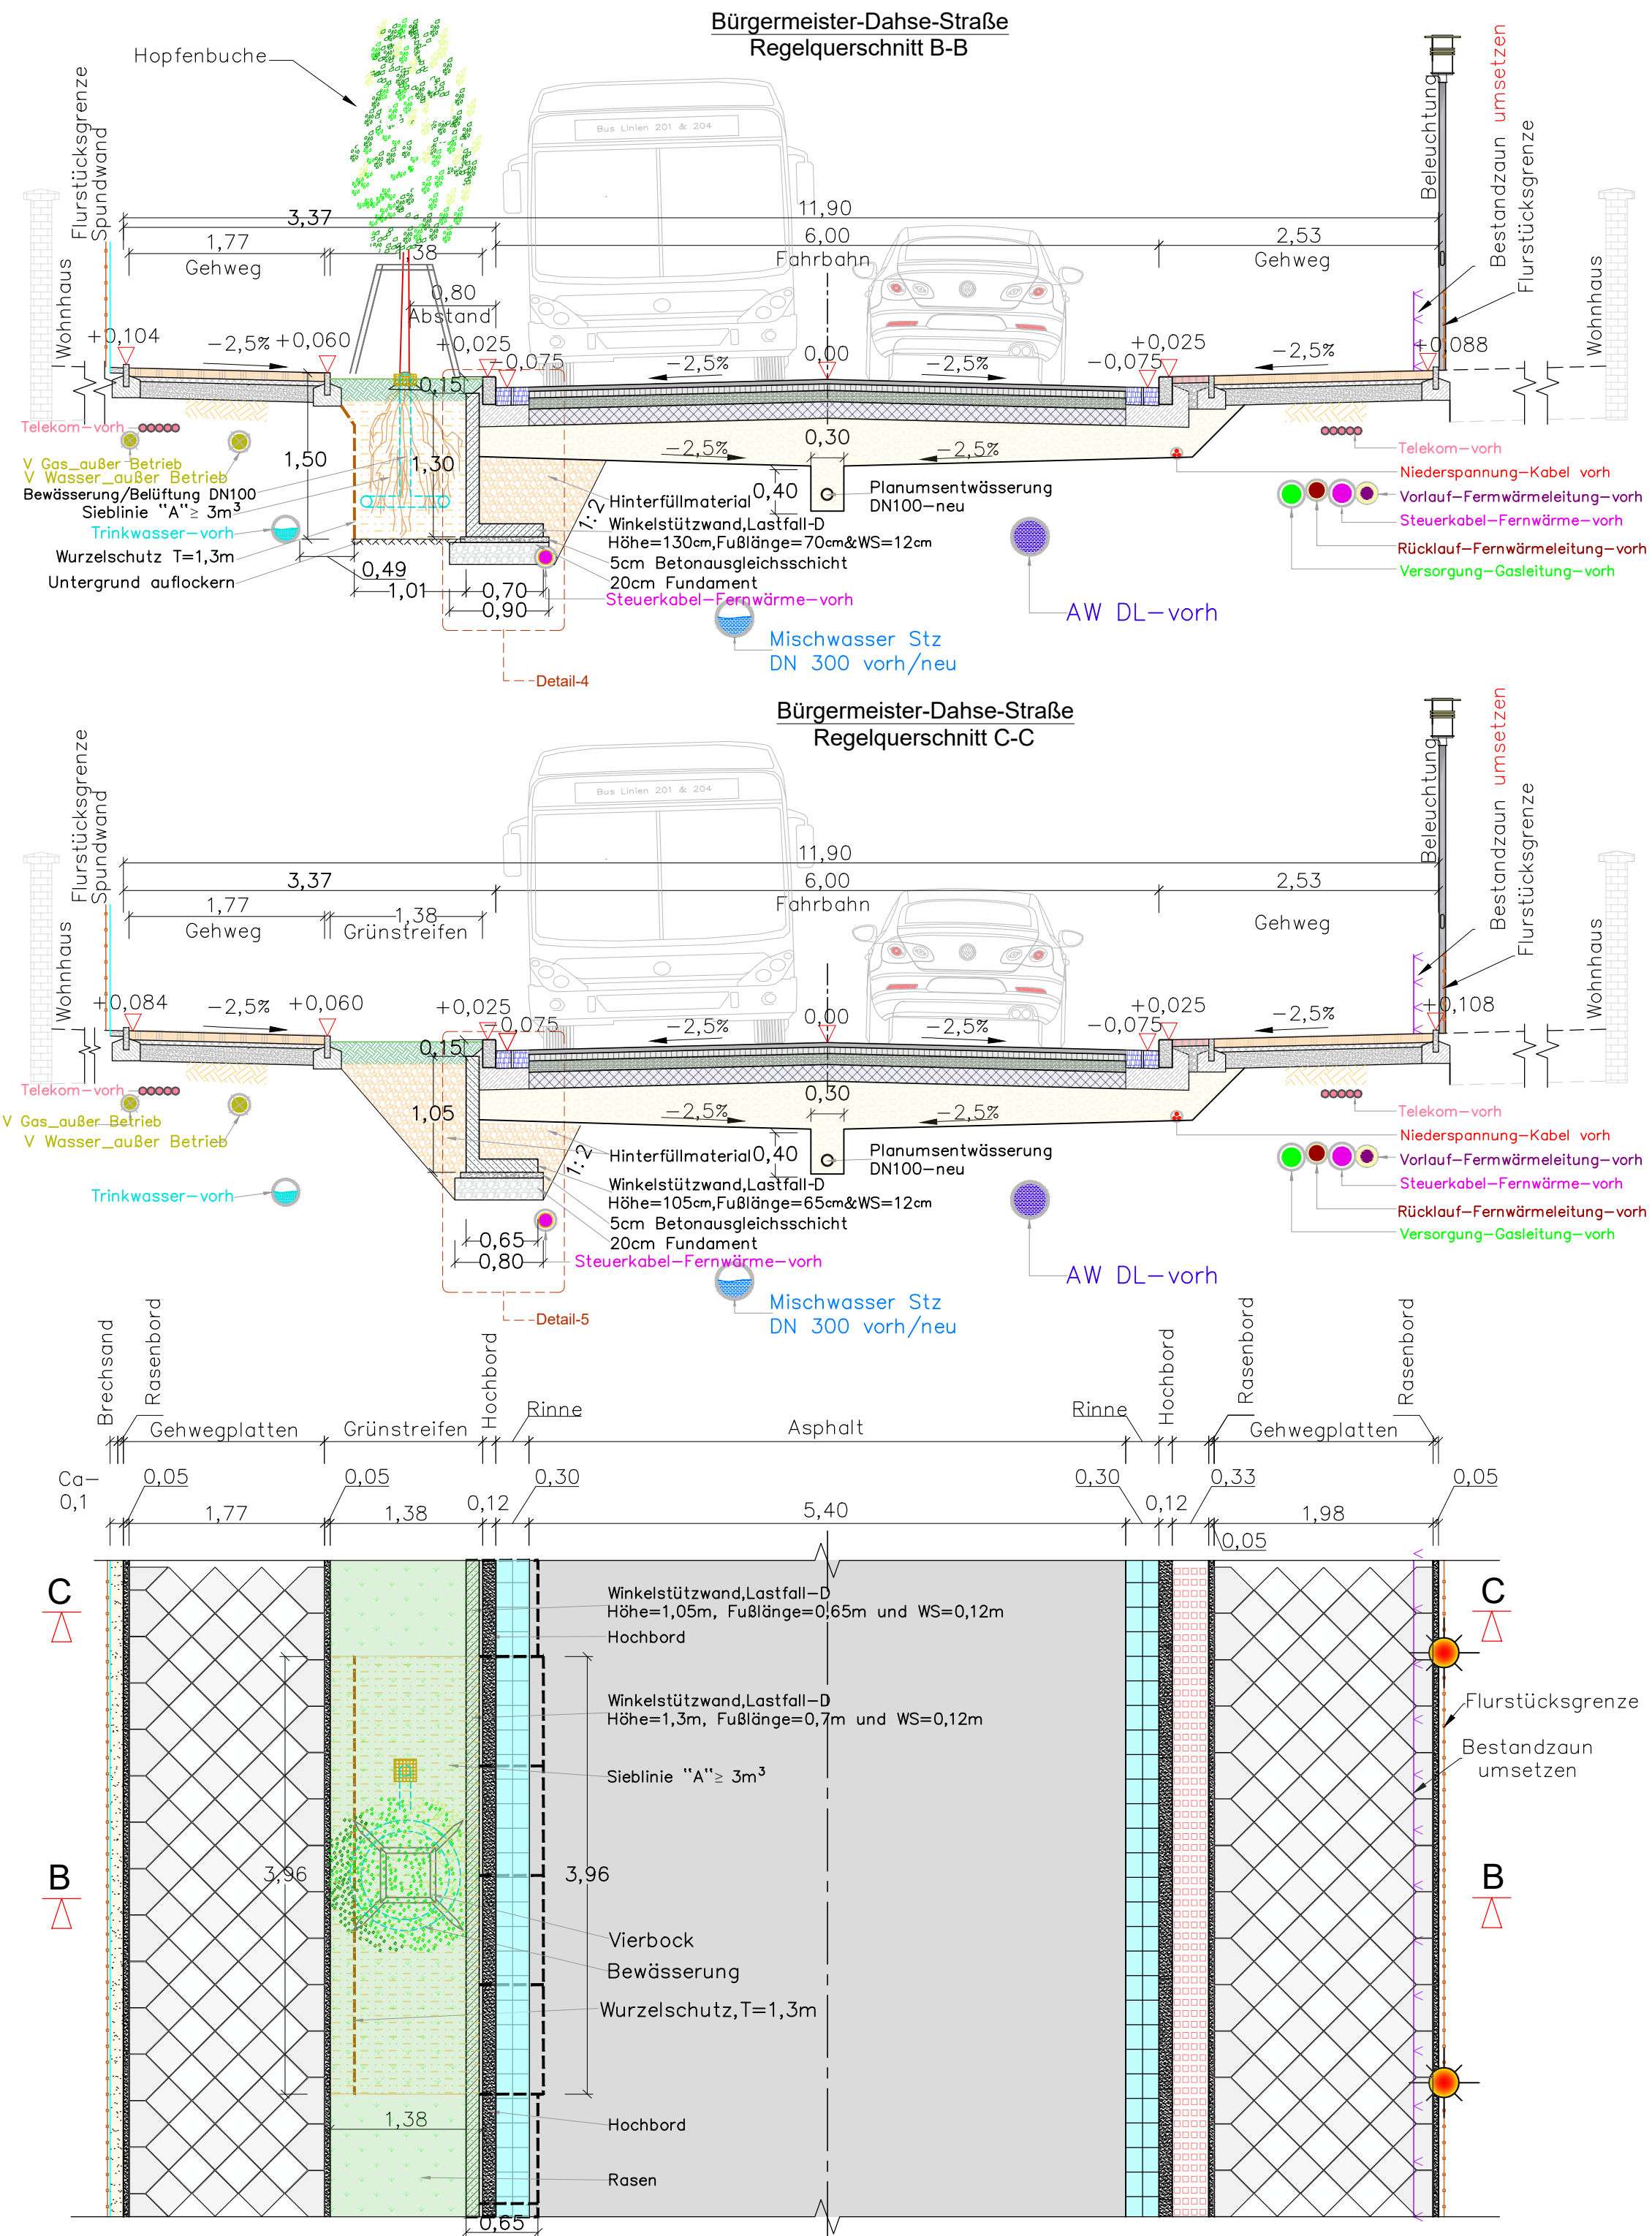

PLASS + ENGEL  Ingenieurgesellschaft für Bauwesen mbH Steinstraße 9, 18055 Rostock, info@plass-engel.de Tel.: 0381 / 49 30 49-0, Fax: 0381 / 49 30 49-12 <tr><td>bearbeitet</td><td>04/25</td><td>Ka</td></tr> <tr><td>gezeichnet</td><td>04/25</td><td>Ka</td></tr> <tr><td colspan="4"> Projekt Nr.: P-2154 </td></tr> <tr><td>..... Datum</td><td colspan="3">..... Unterschrift</td></tr>	bearbeitet	04/25	Ka	gezeichnet	04/25	Ka	Projekt Nr.: P-2154				 Datum	 Unterschrift		
	bearbeitet	04/25	Ka											
	gezeichnet	04/25	Ka											
Projekt Nr.: P-2154														
..... Datum	 Unterschrift													

Barlachstadt Güstrow Markt 1, 18273 Güstrow Tel. 03843/7690 Fax. 03843/769510	Geprüft	
	SGL	
	Bauvorhabennummer:	

Nr.	Art der Änderung und Ergänzung	Datum	Name

Lagesystem	ETRS89 / Z33	Stand Kataster	
Höhensystem	HN 1976	Bestandsvermessung	12/2021

ENTWURF

Bürgermeister-Dahse-Straße Straße: Station:		Unterlage/ Blatt-Nr.: Regelquerschnitt	4/2
PROJIS-Nr.:		Maßstab: 1:50	

Grundhafter Ausbau der Bürgermeister-Dahse-Straße in Güstrow
zw. Weinbergstraße und Gutower Straße

aufgestellt:	